Data: 13/12/2024 - n. T292352 - Richiedente:
Totale schede: 10 - Formato di acquisizione: A3(297x420) - Formato stampa richiesto: A3(297x420)
Ultimo planimetria in atti

Agenzia delle Entrate

CATASTO FABBRICATI

Ufficio provinciale di Varese

Dichiarazione protocollo n.	VA0049380 del 04/05/2021
Comune di Gavirate	
Via Alioli E Sassi	civ. 1

Identificativi Catastali:	
Sezione:	OL
Foglio:	2
Particella:	1113
Subalterno:	502

Compilata da:

Iscritto all'albo: Geometri

Prov. Varese N. 2772

Planimetria

Scheda n. 10 Scala 1: 1000

QUADRO D'UNIONE
SCALA 1:1000

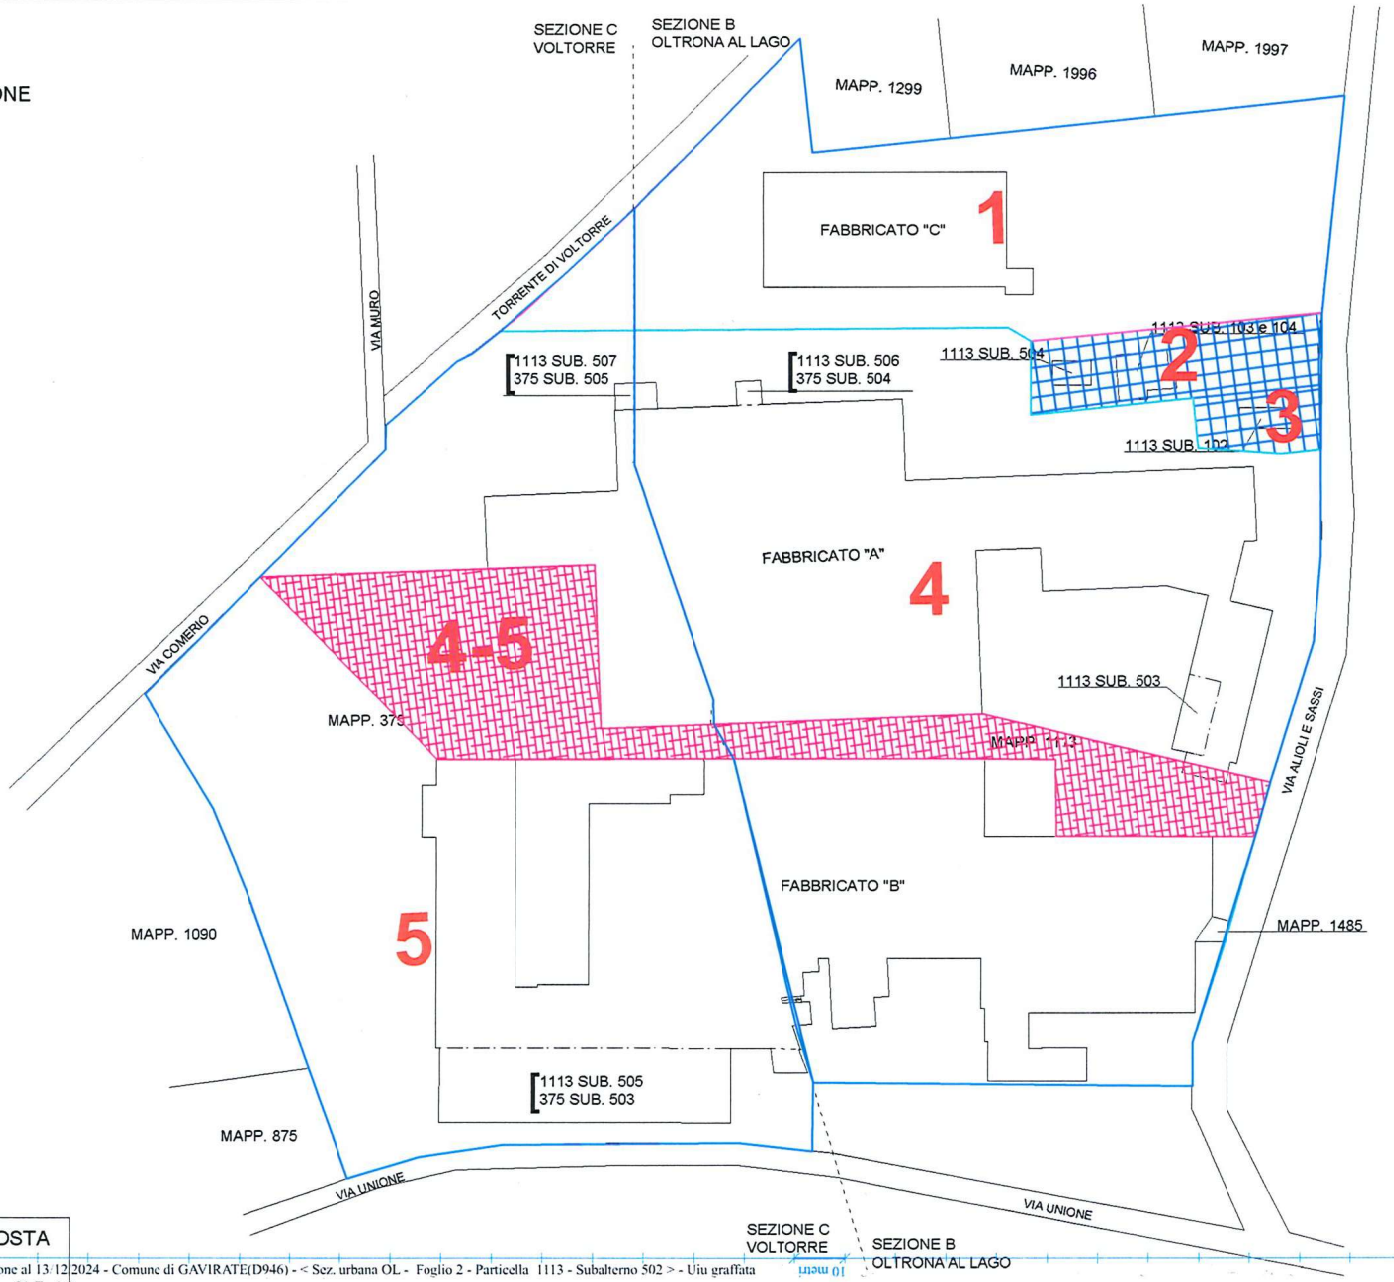

PLANIMETRIA COMPOSTA DA N° 10 FOGLI
FOGLIO N° 10

Catasto dei Fabbricati - Situazione al 13/12/2024 - Comune di GAVIRATE(D946) - < Sez. urbana OL - Foglio 2 - Particella 1113 - Subalterno 502 > - Uiu graffata
Via ALIOLI E SASSI n. 1 Piano S1-T - 1-2

Data: 13/12/2024 - n. T292352 - Richiedente: